


HALLE · INNENBEREICH

8 Stände · Nummern 1-8 · je 2,00 × 2,50 m

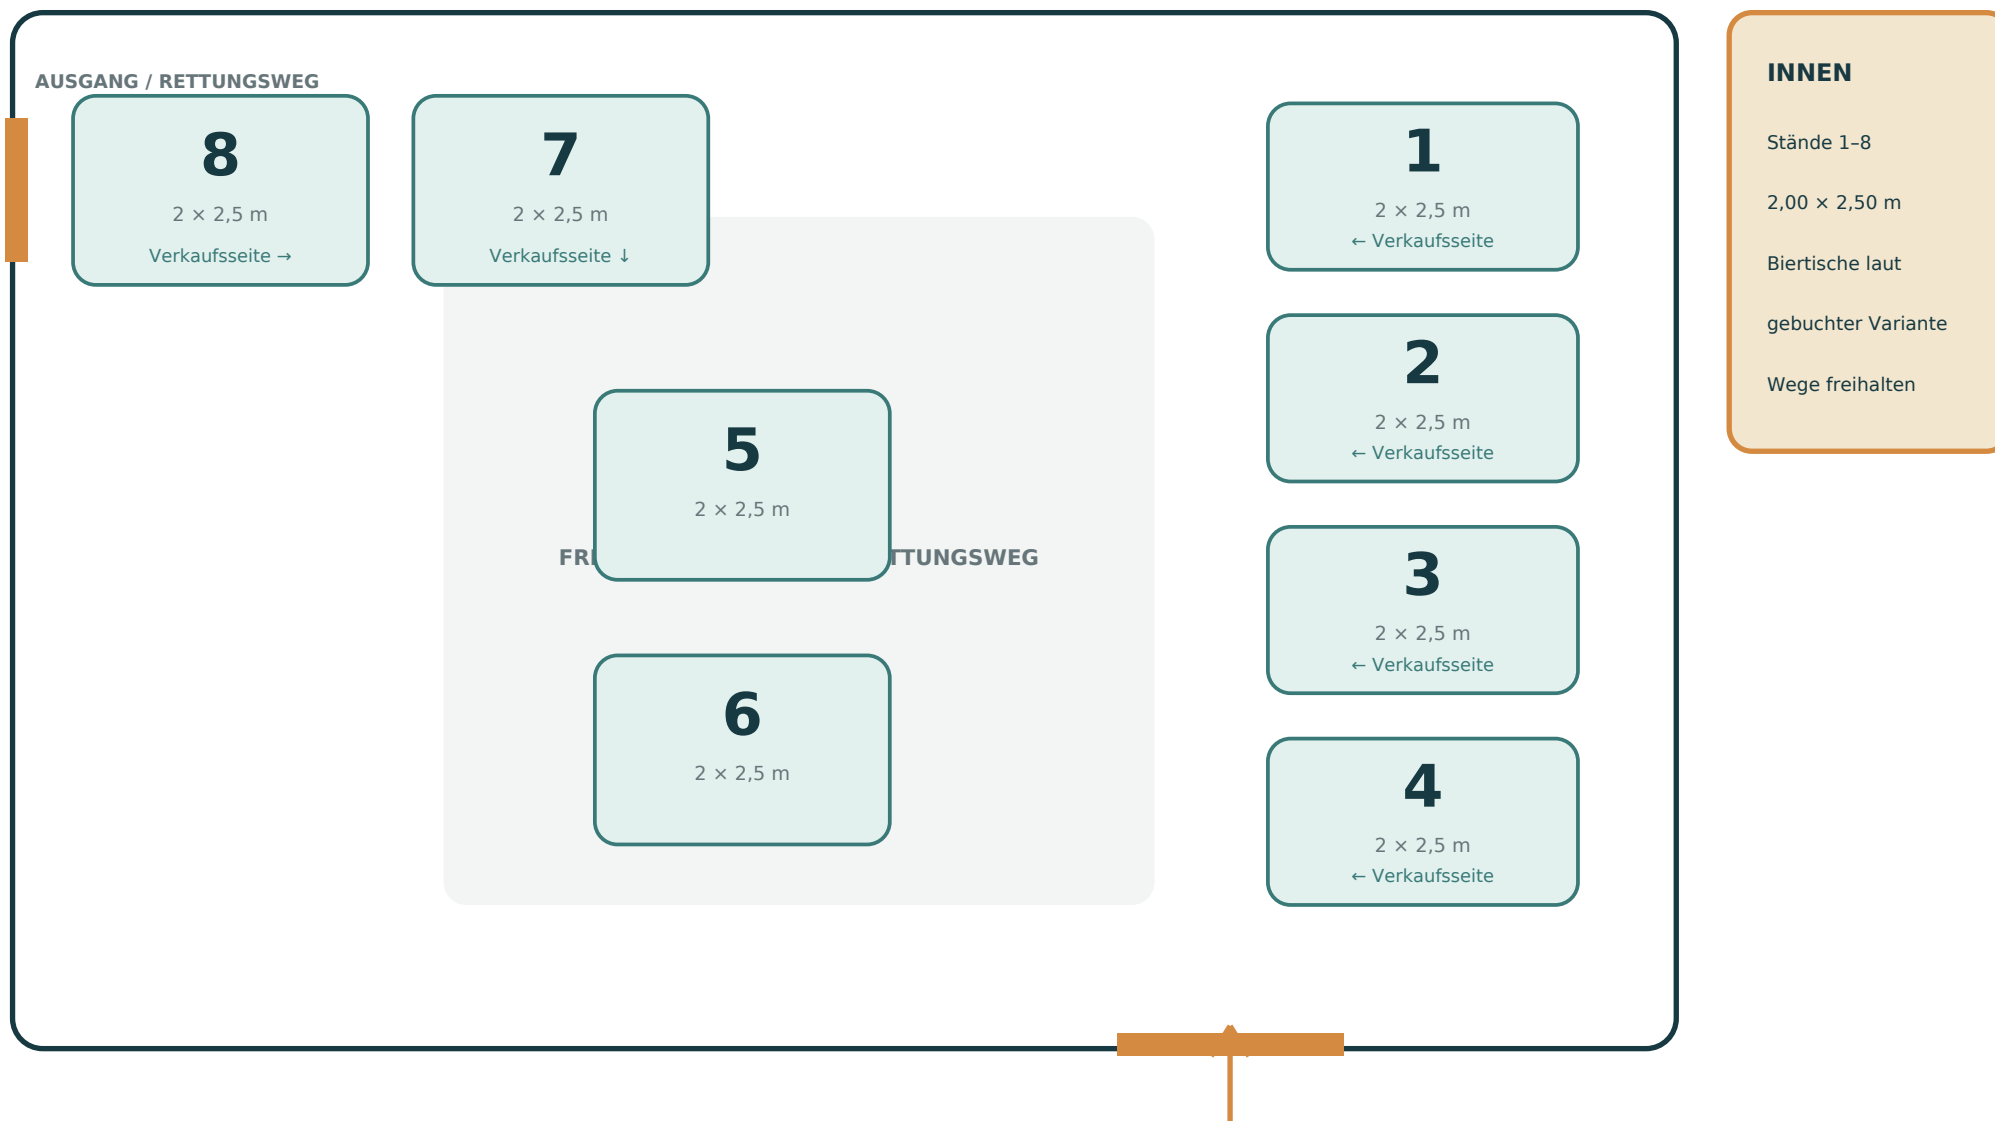

AUSSENPLATZ · NEUER GELÄNDEPLAN

10 Ausstellerstände · Nummern 9–18 · je 3,00 × 3,00 m · plus eigener Bewirtungsstand

